
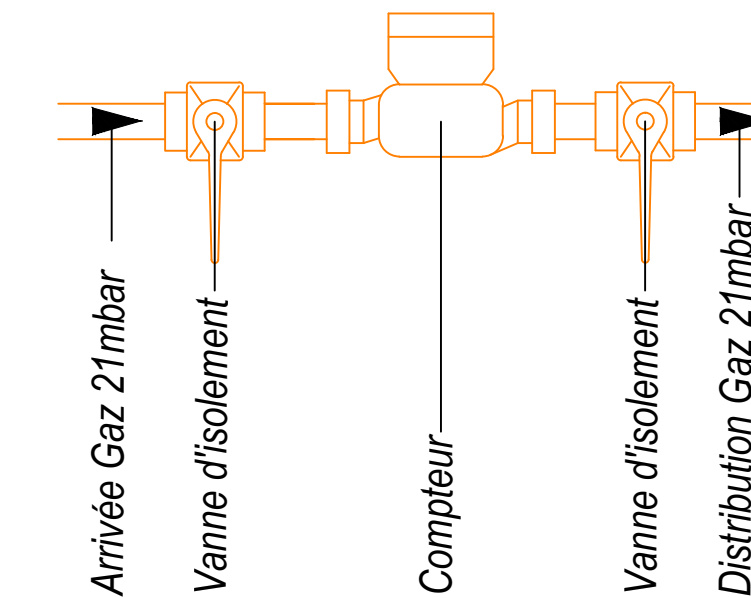


# SCHEMA DE PRINCIPE GAZ

## BATIMENT B1 SUD

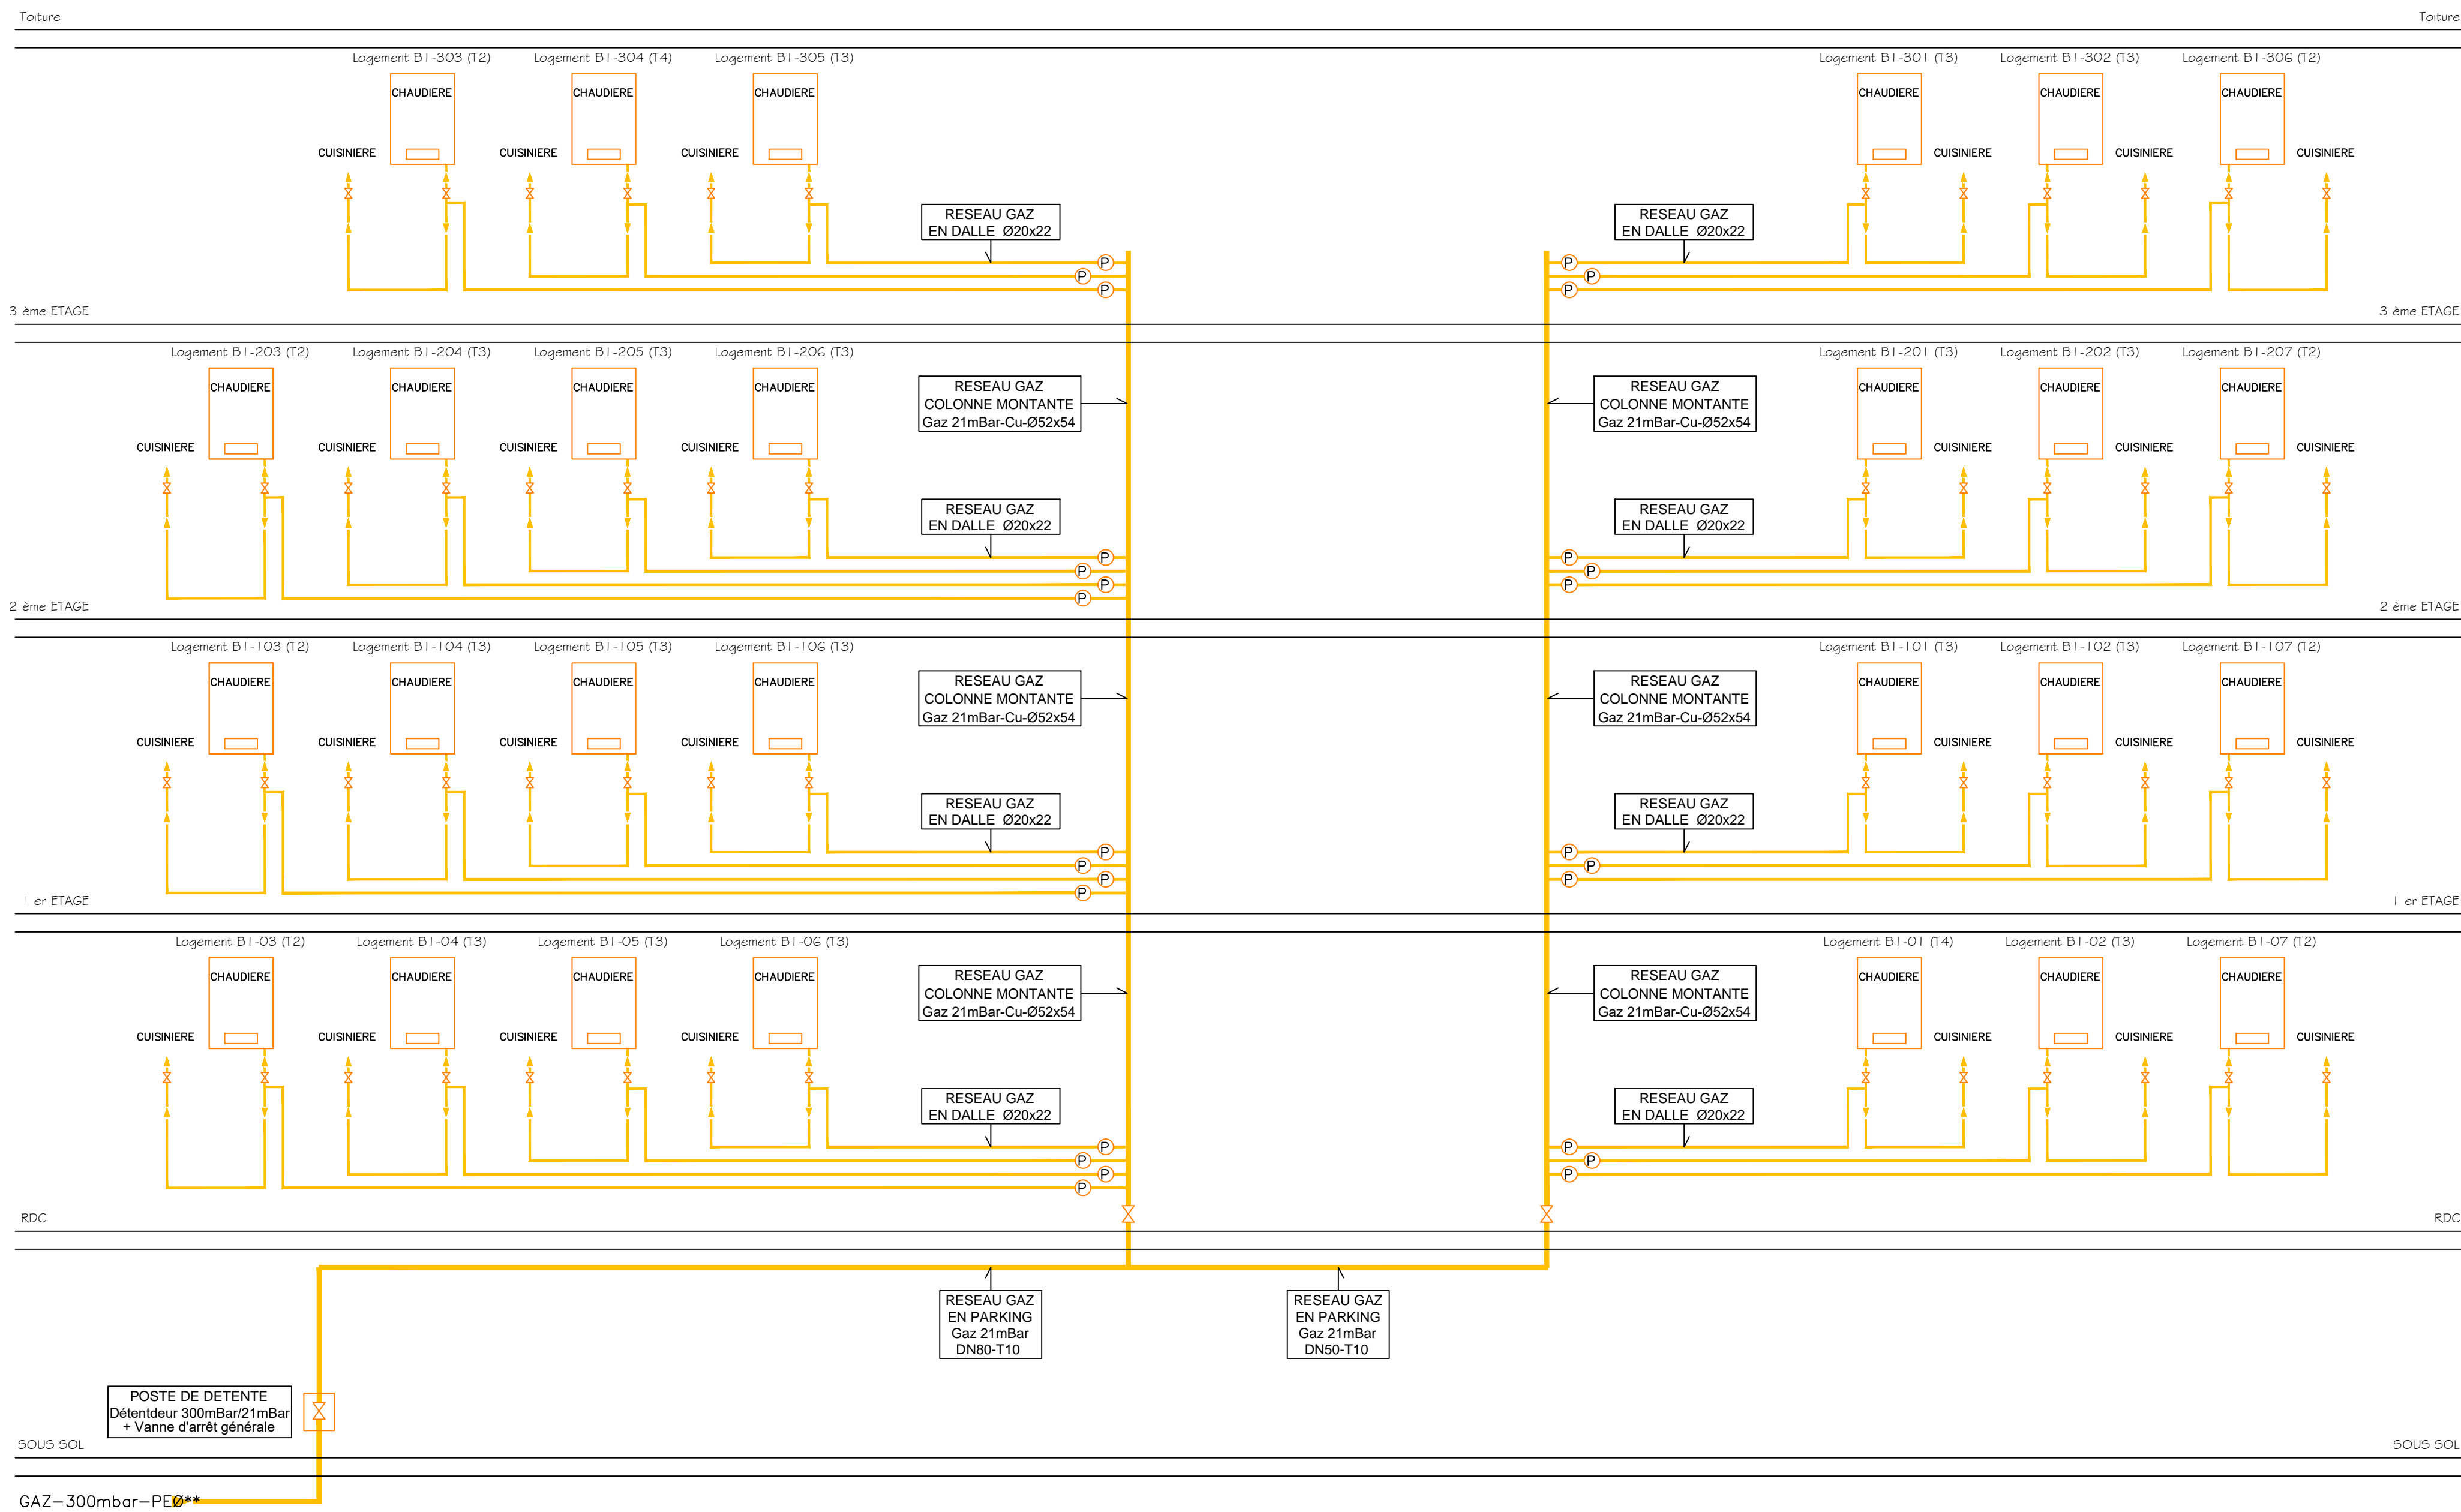

opération :

### COTEAUX DE MONTDEVERGUES BATIMENT B1 SUD

ZAC AGROPARC - ROUTE DE L'AERODROME  
84000 - AVIGNON

MAITRE D'OUVRAGE : ADIM LANGUEDOC ROUSSILLON  
381 avenue du MAS d'Argelliers - CS 90005  
34 078 - Montpellier Cedex 3

ARCHITECTE : ATELIER VARNITZKY  
4 bis rue du Panorama - Le Vieux Village  
30 133 - LES ANGLÉS  
T. 04 90 82 44 95  
Email : varnitzky.georges@orange.fr

ECONOMISTE : AGENCE WESTRELIN  
18 Boulevard Gambetta  
30700 UZES  
T. 04.66.81.90.36  
Email : be.westrelin@wanadoo.fr

BUREAU D'ETUDES ET FLUIDES : TPF ingénierie  
350 rue Guillebert de la Lauzière  
13 856 - Aix en Provence  
T. 04 42 97 20 39  
aix-avignon@tpf.fr

BET STRUCTURE : BECCAMEL MALLARD  
276 Avenue St Tronquet - CS 10020 LE PONTET  
84275 VEDENE CEDEX  
T. 04 90 31 14 27  
Email : bet.beccamel@orange.fr

BUREAU DE CONTROLE : QUALICONSULT  
940 Route de l'Aérodrome - BP 51215  
84911 AVIGNON CEDEX 9  
T. 04.90.84.49.70  
E-mail : avignon.qc@qualiconsult.fr

ENTREPRISE GENERALE : A. GIRARD  
390 rue Grand Gigognan - BP 20985  
84094 AVIGNON CEDEX 9  
Tel.: 04.91.16.69.00  
E-mail : girard@vinci-construction.fr

ENTREPRISE : GPR  
41 ZA LA HORSIERE  
13870 Rognonas  
Tel.: 04.90.94.87.10  
E-mail : gpr@groupe-climater.com

## SCHEMA DE PRINCIPE DES RESEAUX GAZ

EMETTEUR	LOT	ZONE	NIVEAU	TYPE	PLAN N°	INDICE	PHASE
GPR	CVP	B1-S	TN	SCH	204	C	EXE
ECHELLE: 1/50		AUTEUR DU DOCUMENT E. LAMY					
DATE: 22/03/2016		VERIFIE PAR : D. POULALION					
INDICE	DATE	AUTEUR	OBJET DES MODIFICATIONS				
A	22/03/2016	E. LAMY	PREMIERE EDITION				
B	06/06/2016	E. LAMY	MISE A JOUR GENERALE				
C	14/09/2016	E. LAMY	MISE A JOUR COLLECTEUR GAZ EN Ø65 VERS Ø80				
D							
E							
F							