


FILES A-B

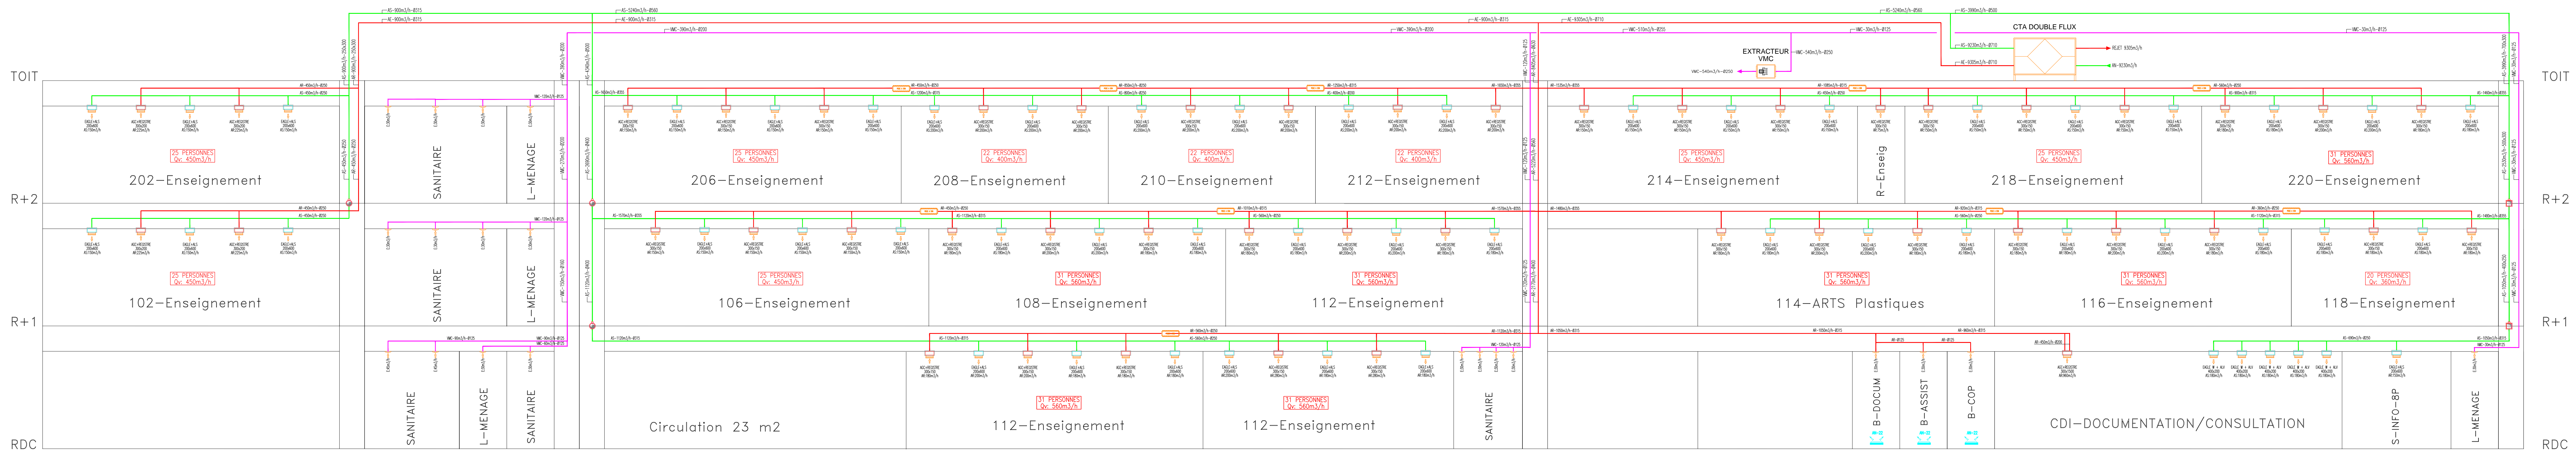

FILES C-D

REHABILITATION/EXTENSION DU LYCÉE ROUVIÈRE 83000 TOULON

REGION PACA

MAITRISE D'OUVRAGE
CONSEIL REGIONAL P.A.C.A
 Direction des Lycées
 27 Place Jules Guéroux
 13481 Marseille Cedex 20
 Tél. : 04.76.70.76.70 Fax : 04.76.70.76.86

MANDATAIRE
A.R.E.A
 29 Boulevard Charles Nédélec
 13351 Marseille Cedex 03
 Tél. : 04.91.14.36.00 Fax : 04.91.14.36.14

MAITRISE D'OEUVRE

ARCHITECTE	INDICE	MODIFICATION	DATE
Daniel F A N Z U T T I 5, avenue des Lyonnais, 84 500 AVIGNON Tél. : 04.90.88.89.83 Fax : 04.90.89.70.88	A	Première diffusion	23/06/2016
ARCHITECTE ASSOCIE Jean-Michel F R A D K I N 22, rue de la République, 13000 MARSEILLE Tél. : 09 81 41 55 14			
PAYSAGISTE MARTIN & MICHEL Maison de la République, 13000 AVIGNON Tél. : 04 92 44 01 01 Fax : 04 92 42 16 73			
BET STRUCT. CALDER INGENIERE 534 Rue Maréchal Foch, 34090 MONTPELLIER Tél. : 04 83 42 02 02 Fax : 04 83 42 02 14			
BET FLUIDES / GE SOLA'IR 42, rue de la République, 13000 AVIGNON Tél. : 04 92 28 41 17 Fax : 04 92 28 42 12			
BET VRD / ELECTRICITE Sant'ETE 275 rue André Doude, 34000 ALLES Tél. : 04 86 20 02 82 Fax : 04 86 20 37 40			
BET CUISINE INGECOR 100 rue de la République, 13000 AVIGNON Tél. : 04 91 42 42 42 Fax : 04 91 42 42 42			
COORDINATION SYBEREC INGENIERIE 100 rue de la République, 13000 AVIGNON Tél. : 04 91 42 42 42 Fax : 04 91 42 42 42			
ECONOMISTE Sant'Jean-Paul POISSONNIER Forum, 888 E - 20 Rue Maréchal Foch - 34090 NARBONNE Tél. : 04 98 29 41 48 Fax : 04 98 29 21 24			
ACOUSTICIEN ACOUSTIQUE & Conseil Avenue de la République, 13000 AVIGNON Tél. : 04 92 24 14 49 Fax : 04 92 24 14 15			
OPC INGENIERIE & COORDINATION 100 rue de la République, 13000 AVIGNON Tél. : 04 91 42 42 42 Fax : 04 91 42 42 42			
BUREAU DE CONTROLE ENGIE Colady 1161 avenue Robert Brun 83000 LA SEVINE SUR MER Tél. : 04 94 11 54 74			
COORDON. SECURITE QUALICONSULT 100 rue de la République, 13000 AVIGNON Tél. : 04 92 24 14 49 Fax : 04 92 24 14 15			

SCHEMA DE PRINCIPE DES RESEAUX AERALIQUES

NOI DE L'EMETTEUR: LOGO

NOI DE L'EMETTEUR: ENGIE Colady
 ZA Camps Laurent
 1161 avenue Robert Brun
 83000 LA SEVINE SUR MER
 Tél. : 04 94 11 54 74

NOI DE L'EMETTEUR: ENGIE Colady
 ZA Camps Laurent
 1161 avenue Robert Brun
 83000 LA SEVINE SUR MER
 Tél. : 04 94 11 54 74

Phase	Emetteur	LOT	Type	Bâtiment	Niveau	N° du doc	INDICE
EXE	COF	CVP	SCH	Bt C	TN	102	A

Echelle: Sans